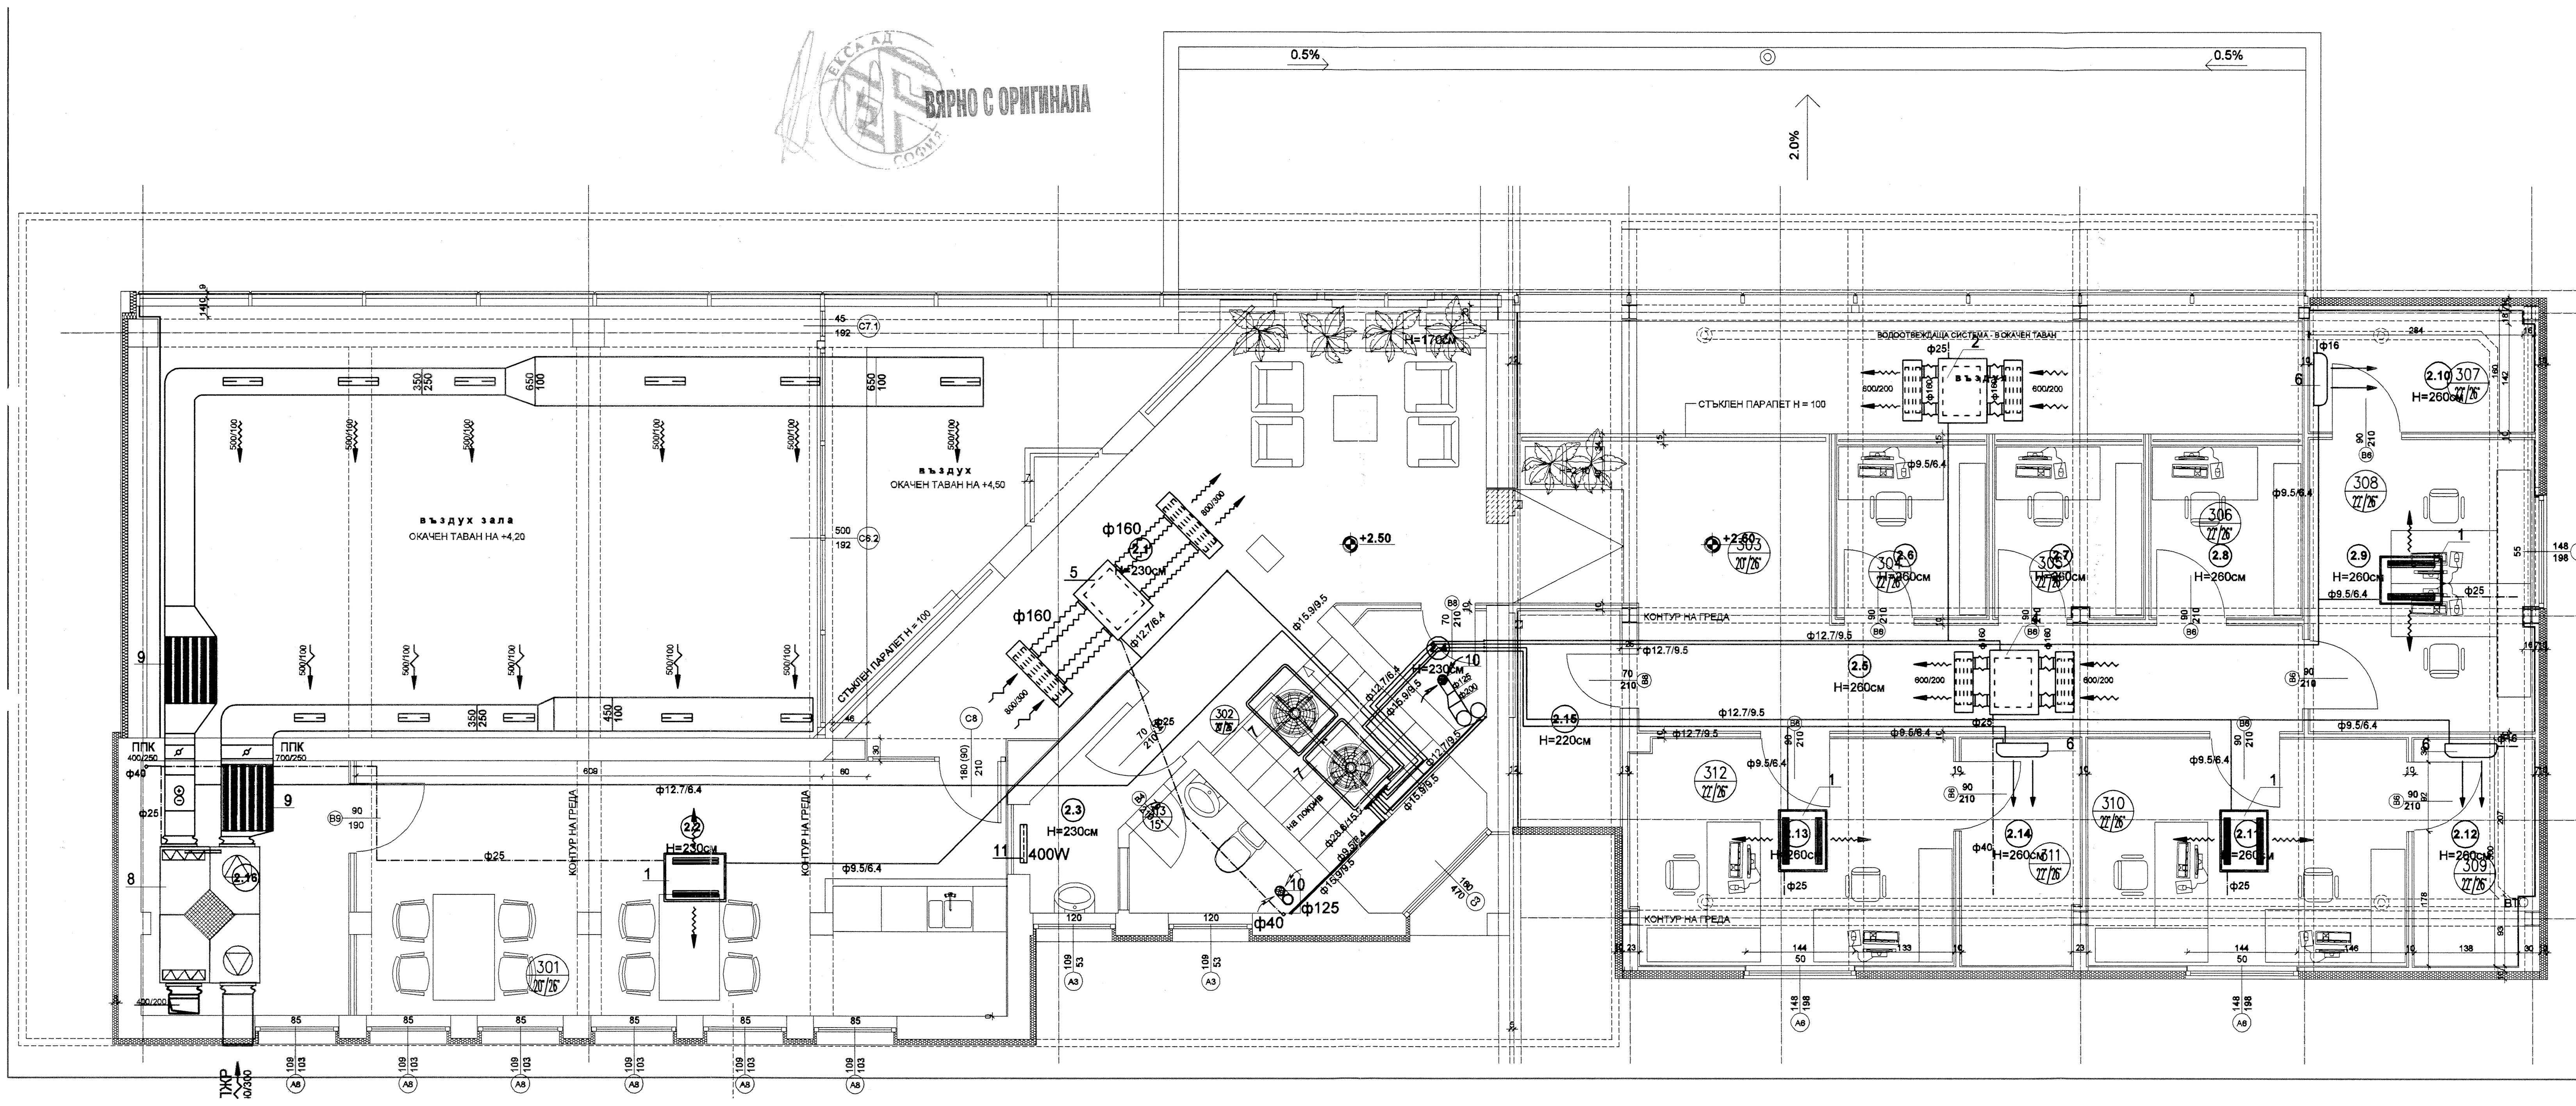

ЛЕГЕНДА:
LEGEND:

1. Таванна касета с 2-странно обдухване Qc=2.2kW Qh=2.5kW N=0.014kW
1. Ceiling cassette with a 2-way blow Qc=2.2kW Qh=2.5kW N=0.014kW
2. Вътрешно тяло за скрит таванен монтаж Qc=2.2kW Qh=2.5kW N=0.039kW
2. Internal unit for concealed ceiling assembly Qc=2.2kW Qh=2.5kW N=0.039kW
3. Вътрешно тяло за скрит таванен монтаж Qc=2.8kW Qh=3.2kW N=0.039kW
3. Internal unit for concealed ceiling assembly Qc=2.8kW Qh=3.2kW N=0.039kW
4. Вътрешно тяло за скрит таванен монтаж Qc=3.6kW Qh=4.0kW N=0.043kW
4. Internal unit for concealed ceiling assembly Qc=3.6kW Qh=4.0kW N=0.043kW
5. Вътрешно тяло за скрит таванен монтаж Qc=4.5kW Qh=5.0kW N=0.045kW
5. Internal unit for concealed ceiling assembly Qc=4.5kW Qh=5.0kW N=0.045kW
6. Вътрешно тяло за високостенен монтаж Qc=2.2kW Qh=2.5kW N=0.017kW
6. Internal unit for wall assembly Qc=2.2kW Qh=2.5kW N=0.017kW
7. Компресорно-кондензаторен блок Qхл=50.4kW Qот=56.5kW N=13.1kW/400V H/W/D 1830/990/780 mm/242 kg, R410A -2 бр.
7. Compressor-condensate block Qc=50.4kW Qh=56.5kW N=13.1kW/400V H/W/D 1830/990/780 mm/242 kg, R410A -2 units.
8. Рекуператорен вентилац.блок Vs=1080m3/h, H=220Pa N=0.55kW/220V, Ve=1080m3/h H=200Pa N=0.55kW/220V, Qc=3.3kW Qh=7.2kW
8. Heat recovery unit Vs=1080m3/h, H=220Pa N=0.55kW/220V, Ve=1080m3/h H=200Pa N=0.55kW/220V, Qc=3.3kW Qh=7.2kW
9. Кулисен шумозаглушител 700/250мм, L=1м
9. Rocker muffler 700/250мм, L=1м
10. Осов вентилатор с възвратна клапа, V=90m3/h, N=0.03kW/220V
10. Axe ventilator with return valve V=90m3/h, N=0.03kW/220V
11. Ел.конвекторен радиатор
11. Electric convector radiator
12. Канален вентилатор V=180m3/h N=0.06kW
12. Channel ventilator V=180m3/h N=0.06kW

№	индекс ревизия	описание / основание	подпис	дата
4				
3				
2				
1				

ВЪЗЛОЖИТЕЛ/CLIENT
МИНИСТЕРСТВО НА ФИНАНСИТЕ НА РЕПУБЛИКА БЪЛГАРИЯ
MINISTRY OF FINANCE OF THE REPUBLIC OF BULGARIA

ПРОЕКТ/PROJECT
ДОГОВОР No. I-1/CS/FEAS-DESIGNS ПРОЕКТИРАНЕ НА ИНФРАСТРУКТУРНИ ПОДОБРЕНИЯ НА ЛОТ 2: РЕХАБИЛИТАЦИЯ, РЕМОНТ И МОДЕРНИЗАЦИЯ НА ГКПП КАПИТАН АНДРЕЕВО
AGREEMENT No. I-1/CS/FEAS-DESIGNS DESIGN OF INFRASTRUCTURAL IMPROVEMENTS FOR LOT 2: REHABILITATION, REPAIRS AND MODERNIZATION OF KAPITAN ANDREEVO BCP

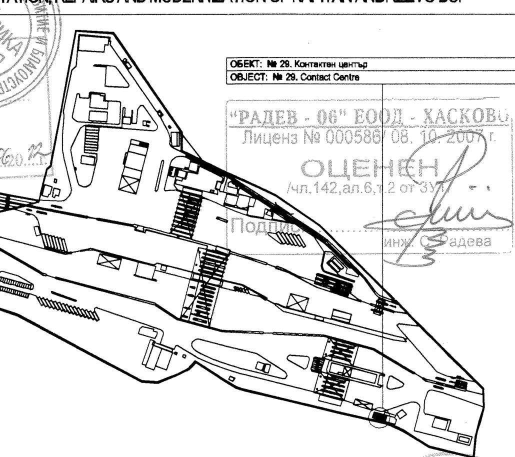

ОБЕКТ: № 29. Контактен център
OBJECT: № 29. Contact Centre

"РАДЕВ - 06" ЕООД - ХАСКОВО
Лиценз № 000586/ 08. 10. 2007 г.
ОЦЕНЕН
/чл.142, ал.6, т.2 от ЗУТ/
Подпис: .... инж. С. Радева

Министерство на регионалното развитие и благоустройството
ОДОБРЯВАМ
Министър ....
София, ... 20... г.
към разрешение за строеж № РС-... 25.06.2012 г.

СЪГЛАСУВАЛИ

СЪГЛАСУВАЛ ЗА ВЪЗЛОЖИТЕЛ	ИМЕ И ФАМИЛИЯ	ПОДПИС
МИНИСТЕРСТВО НА ФИНАНСИТЕ	Нерямие Чопова	

ЧАСТ	РЪКОВОДИТЕЛ ЧАСТ	ПОДПИС	ЧАСТ	РЪКОВОДИТЕЛ ЧАСТ	ПОДПИС
АРХИТЕКТУРА	арх. К. ПЕЕВ		ГЕОДЕЗИЯ	инж. О. БЪКЛОВ	
КОНСТРУКЦИИ	инж. Г. КОЛЧАКОВ		ТЕХНОЛОГИЯ	инж. ЦВ. КОЛАРОВА	
ВиК	инж. Л. БОСИЛКОВА		ПОИС	инж. М. ТАБАКОВА	
ЕЛЕКТРОТЕХН.	инж. М. ПОПОВА		ЛАНДШАФТ	инж. Р. ПЕТРОВА	
ОВК / ЕН. ЕФЕКТИВ.	инж. Г. МИХАЙЛОВА		ПЪТНО-КОМУНИК.	инж. ЦВ. ЦВЕТКОВ	
ЕКОЛОГИЯ	доц. ЕК. ТОДОРОВА		КИП и А	инж. Р. КАМБАРЕВ	

ФАЗА	МАЩАБ/SCALE	ЧАСТ/PART	
ТЕХНИЧЕСКИ ПРОЕКТ	1:50	ОВК/HVAC	
РЪКОВОДИТЕЛ ЕКИП: арх. Константин ПЕЕВ		РЪКОВОДИТЕЛ ЧАСТ: инж. Галина Михайлова	

ОБЕКТ: № 29. Контактен център
OBJECT: № 29. Contact Centre

ЧЕРТЕЖ/LAYOUT
ОТОПЛЕНИЕ, ВЕНТИЛАЦИЯ, КЛИМАТИЗАЦИЯ
HEATING, VENTILATION, AIR CONDITIONING

КОНСУЛТАНТ
ЕКСА Архитектура Проектиране Реставрация
ЕКСА АД София, бул. "Ал. Пушкин" №63
www.eksa.org 931 76 5-5/6/7/8/9

КАМАРА НА ИНЖЕНЕРИТЕ В ИНВЕСТИЦИОННОТО ПРОЕКТИРАНЕ
Регистрационен № 01678
инж. ГАЛИНА ДИМИТРОВА МИХАЙЛОВА
ПЪЛНА ПРОЕКТАНТСКА ПРАВОСПОСОБНОСТ

№ лист за обект	3 от 4	Всичко листа	4	рев.№
Строителен етап / Construction phase	2	№ ЛИСТ		

Този чертеж, както и информацията дадена в него, са изключителна собственост на фирма ЕКСА®АД
Копирането, както и използването на части от него, не може да става без съгласието на фирма ЕКСА®АД