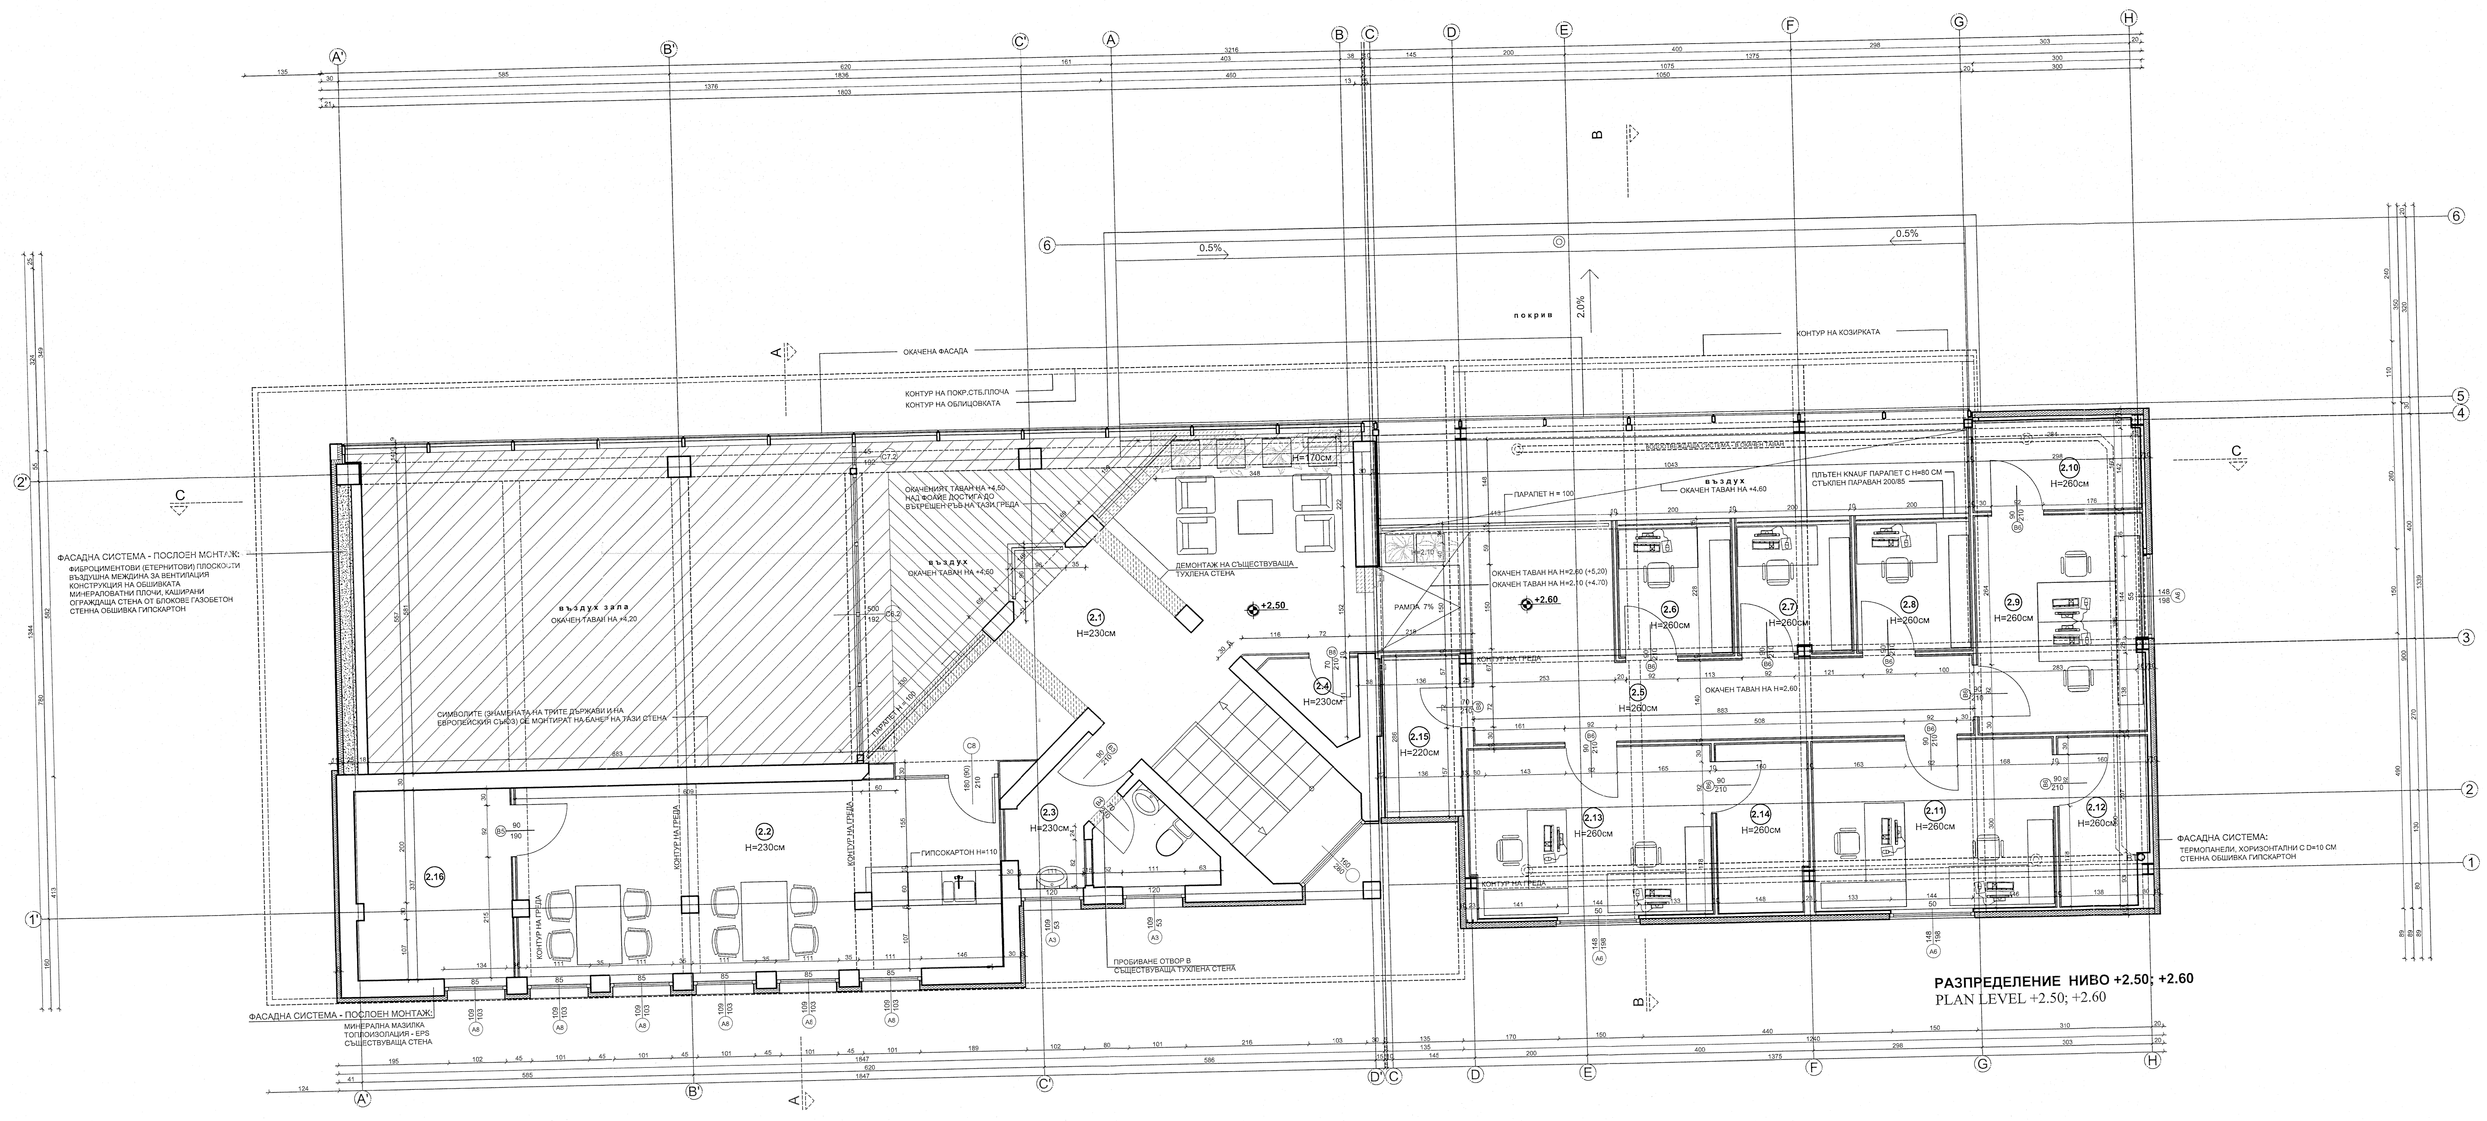

РАЗПРЕДЕЛЕНИЕ НИВО +2.50; +2.60
PLAN LEVEL +2.50; +2.60

СЪЩЕСТВУВАЩИ СТБ. ЕЛЕМЕНТИ EXISTING CONCRETE ELEMENTS
СЪЩЕСТВУВАЩА СТЕНА EXISTING WALL
ЗОНА ЗА ДЕМОНТАЖ AREA FOR DISASSEMBLY
ГАЗОБЕТОН AERATED CONCRETE
СТОМАНОБЕТОН REINFORCED CONCRETE
ТЕРМОПАНЕЛ
СТЕНА ОТ ГИПСОКАРТОН PLASTERBOARD WALL
ТОПЛОИЗОЛАЦИЯ THERMAL INSULATION
МИНЕРАЛНА ВАТА MINERAL WOOL
ТЕРЕН TERRAIN
ВЪНШНА НАСТИЛКА OUTDOOR FLOORING

СГРАДА No.29 - ТРИКОНТАКТЕН ЦЕНТЪР
BUILDING No.29– CONTACT CENTRE

	ПОМЕЩЕНИЕ ROOM	ПОД FLOOR	СТЕНИ WALLS	ТАВАН CEILING	M2 M2
2.1	ФОАЙЕ LOBBY	ГРАНИТОГРЕС ARTIFICIAL GRANITE	ЛАТЕКС INTERIOR PAINT	ЛАТЕКС INTERIOR PAINT	30.00
2.2	ПОМЕЩЕНИЕ ЗА ОТДИХ И ХРАНЕНЕ ROOM FOR NUTRITION AND REST	ГРАНИТОГРЕС ARTIFICIAL GRANITE	ЛАТЕКС INTERIOR PAINT	ЛАТЕКС INTERIOR PAINT	28.70
2.3	ТОАЛЕТНА TOILETS	ТЕРАКОТА CERAMIC TILES	ФАЯНС CERAMIC TILES	ЛАТЕКС INTERIOR PAINT	6.40
2.4	СКЛАД STORAGE	ГРАНИТОГРЕС ARTIFICIAL GRANITE	ЛАТЕКС INTERIOR PAINT	ЛАТЕКС INTERIOR PAINT	1.80
2.5	КОРИДОР CORRIDOR	ГРАНИТОГРЕС ARTIFICIAL GRANITE	ЛАТЕКС INTERIOR PAINT	ЛАТЕКС INTERIOR PAINT	22.00
2.6	ОФИС ЗА СЪХРАНЕНИЕ НА ЯВНИ ДОКУМЕНТИ (GR) STORAGE FOR EXPRESS DOCUMENTS (GR)	ПАРКЕТ PARQUET	ЛАТЕКС INTERIOR PAINT	ЛАТЕКС INTERIOR PAINT	4.60
2.7	ОФИС ЗА СЪХРАНЕНИЕ НА ЯВНИ ДОКУМЕНТИ (TR) STORAGE FOR EXPRESS DOCUMENTS (TR)	ПАРКЕТ PARQUET	ЛАТЕКС INTERIOR PAINT	ЛАТЕКС INTERIOR PAINT	4.60
2.8	ОФИС ЗА СЪХРАНЕНИЕ НА ЯВНИ ДОКУМЕНТИ (BG) STORAGE FOR EXPRESS DOCUMENTS (BG)	ПАРКЕТ PARQUET	ЛАТЕКС INTERIOR PAINT	ЛАТЕКС INTERIOR PAINT	4.60
2.9	СЕКРЕТАРИАТ И СПЕЦИФИЧНА СПРАВОЧНА ДЕЙНОСТ (BG) SECRETARIAT AND SPECIFIC REFERENCE ACTIVITY (BG)	ПАРКЕТ PARQUET	ЛАТЕКС INTERIOR PAINT	ЛАТЕКС INTERIOR PAINT	11.50
2.10	ПОМЕЩЕНИЕ ЗА КОМУНИКАЦИОННИ ШКАФОВЕ (BG) ROOM FOR COMMUNICATION RACKS (BG)	ПАРКЕТ PARQUET	ЛАТЕКС INTERIOR PAINT	ЛАТЕКС INTERIOR PAINT	4.80
2.11	СЕКРЕТАРИАТ И СПЕЦИФИЧНА СПРАВОЧНА ДЕЙНОСТ (TR) SECRETARIAT AND SPECIFIC REFERENCE ACTIVITY (TR)	ПАРКЕТ PARQUET	ЛАТЕКС INTERIOR PAINT	ЛАТЕКС INTERIOR PAINT	12.70
2.12	ПОМЕЩЕНИЕ ЗА КОМУНИКАЦИОННИ ШКАФОВЕ (TR) ROOM FOR COMMUNICATION RACKS (TR)	ПАРКЕТ PARQUET	ЛАТЕКС INTERIOR PAINT	ЛАТЕКС INTERIOR PAINT	4.60
2.13	СЕКРЕТАРИАТ И СПЕЦИФИЧНА СПРАВОЧНА ДЕЙНОСТ (GR) SECRETARIAT AND SPECIFIC REFERENCE ACTIVITY (GR)	ПАРКЕТ PARQUET	ЛАТЕКС INTERIOR PAINT	ЛАТЕКС INTERIOR PAINT	12.80
2.14	ПОМЕЩЕНИЕ ЗА КОМУНИКАЦИОННИ ШКАФОВЕ (GR) ROOM FOR COMMUNICATION RACKS (GR)	ПАРКЕТ PARQUET	ЛАТЕКС INTERIOR PAINT	ЛАТЕКС INTERIOR PAINT	4.80
2.15	СКЛАД STORAGE	ТЕРАКОТА CERAMIC TILES	ЛАТЕКС INTERIOR PAINT	ЛАТЕКС INTERIOR PAINT	3.90
2.16	ОВК (РЕКУПЕРАТОРЕН БЛОК, ШУМОЗАГЛУШИТЕЛ)	ТЕРАКОТА CERAMIC TILES			9.30

BG - БЪЛГАРИЯ; GR - ГЪРЦИЯ; TR - ТУРЦИЯ
BG - BULGARIA; GR - GREECE; TR - TURKEY

№	РАЗДЕЛ/ЧАСТ	ОПИСАНИЕ / ПОСЛЕДНИЧИ	ПОДПИС	ДАТА
4				
3				
2				
1				

ВЪЗЛОЖИТЕЛ/CLIENT: МИНИСТЕРСТВО НА ФИНАНСИТЕ НА РЕПУБЛИКА БЪЛГАРИЯ
MINISTRY OF FINANCE OF THE REPUBLIC OF BULGARIA

ПРОДЕКТ/PROJECT: ДОГОВОР No. H1CSFEASDES3/NS ПРОЕКТИРАНЕ НА ИНФРАСТРУКТУРНИ ПОДОБРЕНИЯ НА ЛОТ 2: РЕХАБИЛИТАЦИЯ, РЕМОНТ И МОДЕРНИЗАЦИЯ НА ПТП КАПИТАН АНДРЕЕВО
AGREEMENT No. H1CSFEASDES3/NS DESIGN OF INFRASTRUCTURAL IMPROVEMENTS FOR LOT 2: REHABILITATION, REPAIRS AND MODERNIZATION OF KAPITAN ANDREEVO BCP

ОДОБРИЛ:
ОБЕКТ: № 29 - ТРИКОНТАКТЕН ЦЕНТЪР
OBJECT: № 29 - CONTACT CENTRE
към разрешение за строеж № РС-01-1000/2023 г.

„РАДЕВ - 05" ЕООД - ЛЕСКОВО
Регистриран по ЗОЗЗЗЗ
ОЦЕНЕНИ

ВЯРНО С ОРИГИНАЛА

СЪГЛАСУВАЛИ		
СЪГЛАСУВАЗ ЗА ВЪЗЛОЖИТЕЛ	ИМЕ И ФАМИЛИЯ	ПОДПИС
МИНИСТЕРСТВО НА ФИНАНСИТЕ		

ЧАСТ	РЪКОВОДИТЕЛ ЧАСТ	ПОДПИС	ЧАСТ	РЪКОВОДИТЕЛ ЧАСТ	ПОДПИС
АРХИТЕКТУРА	арх. Г. ПЕЕВ		ГЕОДЕЗИЯ	инж. О. ВЪЛКОВ	
КОНСТРУКЦИИ	инж. Г. КОРЧАКОВ		ТЕХНОЛОГИЯ	инж. ЦВ. КОЛАРОВА	
ВиК	инж. Л. БОСИЛКОВА		ПОИС	инж. М. ТАБАКОВА	
ЕЛЕКТРОТЕХН.	инж. М. ПОПОВА		ЛАНДШАФТ	инж. Р. ПЕТРОВА	
ОВК / ЕН, ЕФЕКТИВ.	инж. Г. ПОПОВА		ПЪТНО-МОСТОВИ	инж. ЦВ. ЦВЕТКОВ	
ЕКОЛОГИЯ	доц. ЕК. ТОДОРОВА		КИП и А	инж. Р. ХИНКАРЕВ	

ФАЗА: ТЕХНИЧЕСКИ ПРОЕКТ	МАЩАБ/SCALE: 1:50
ЧАСТ/PART: АРХИТЕКТУРА/ARCHITECTURE	
РЪКОВОДИТЕЛ ЕКИП: арх. Константин ПЕЕВ	РЪКОВОДИТЕЛ ЧАСТ: арх. Константин ПЕЕВ
ОБЕКТ/OBJECT: № 29 - ТРИКОНТАКТЕН ЦЕНТЪР / № 29 - CONTACT CENTRE	
ЧЕРТЕЖ/LAYOUT: РАЗПРЕДЕЛЕНИЕ НИВО КОТА +2.50; +2.60 / PLAN LEVEL +2.50; +2.60	

КОНСУЛТАНТ: ЕКСА Архитектурно Инженерно Проектиране
EXCA ,62 София бул "Ал. Пушкин" № 63
www.exca.org ☎ 0887 76 5 56/78 8

№ лист на обект / Sheet number	3 от 5	Брояч листи / Sheet count	
Версия на план / Compilation phase	2	№ ЛИСТ	

Тази чертеж, както и информацията, съдържа в него, са изключителна собственост на фирма ЕКСА/ЕАД. Копирането, пълно и частично/или по друг начин/ чертежа, не може да стане без съгласието на фирма ЕКСА/ЕАД.