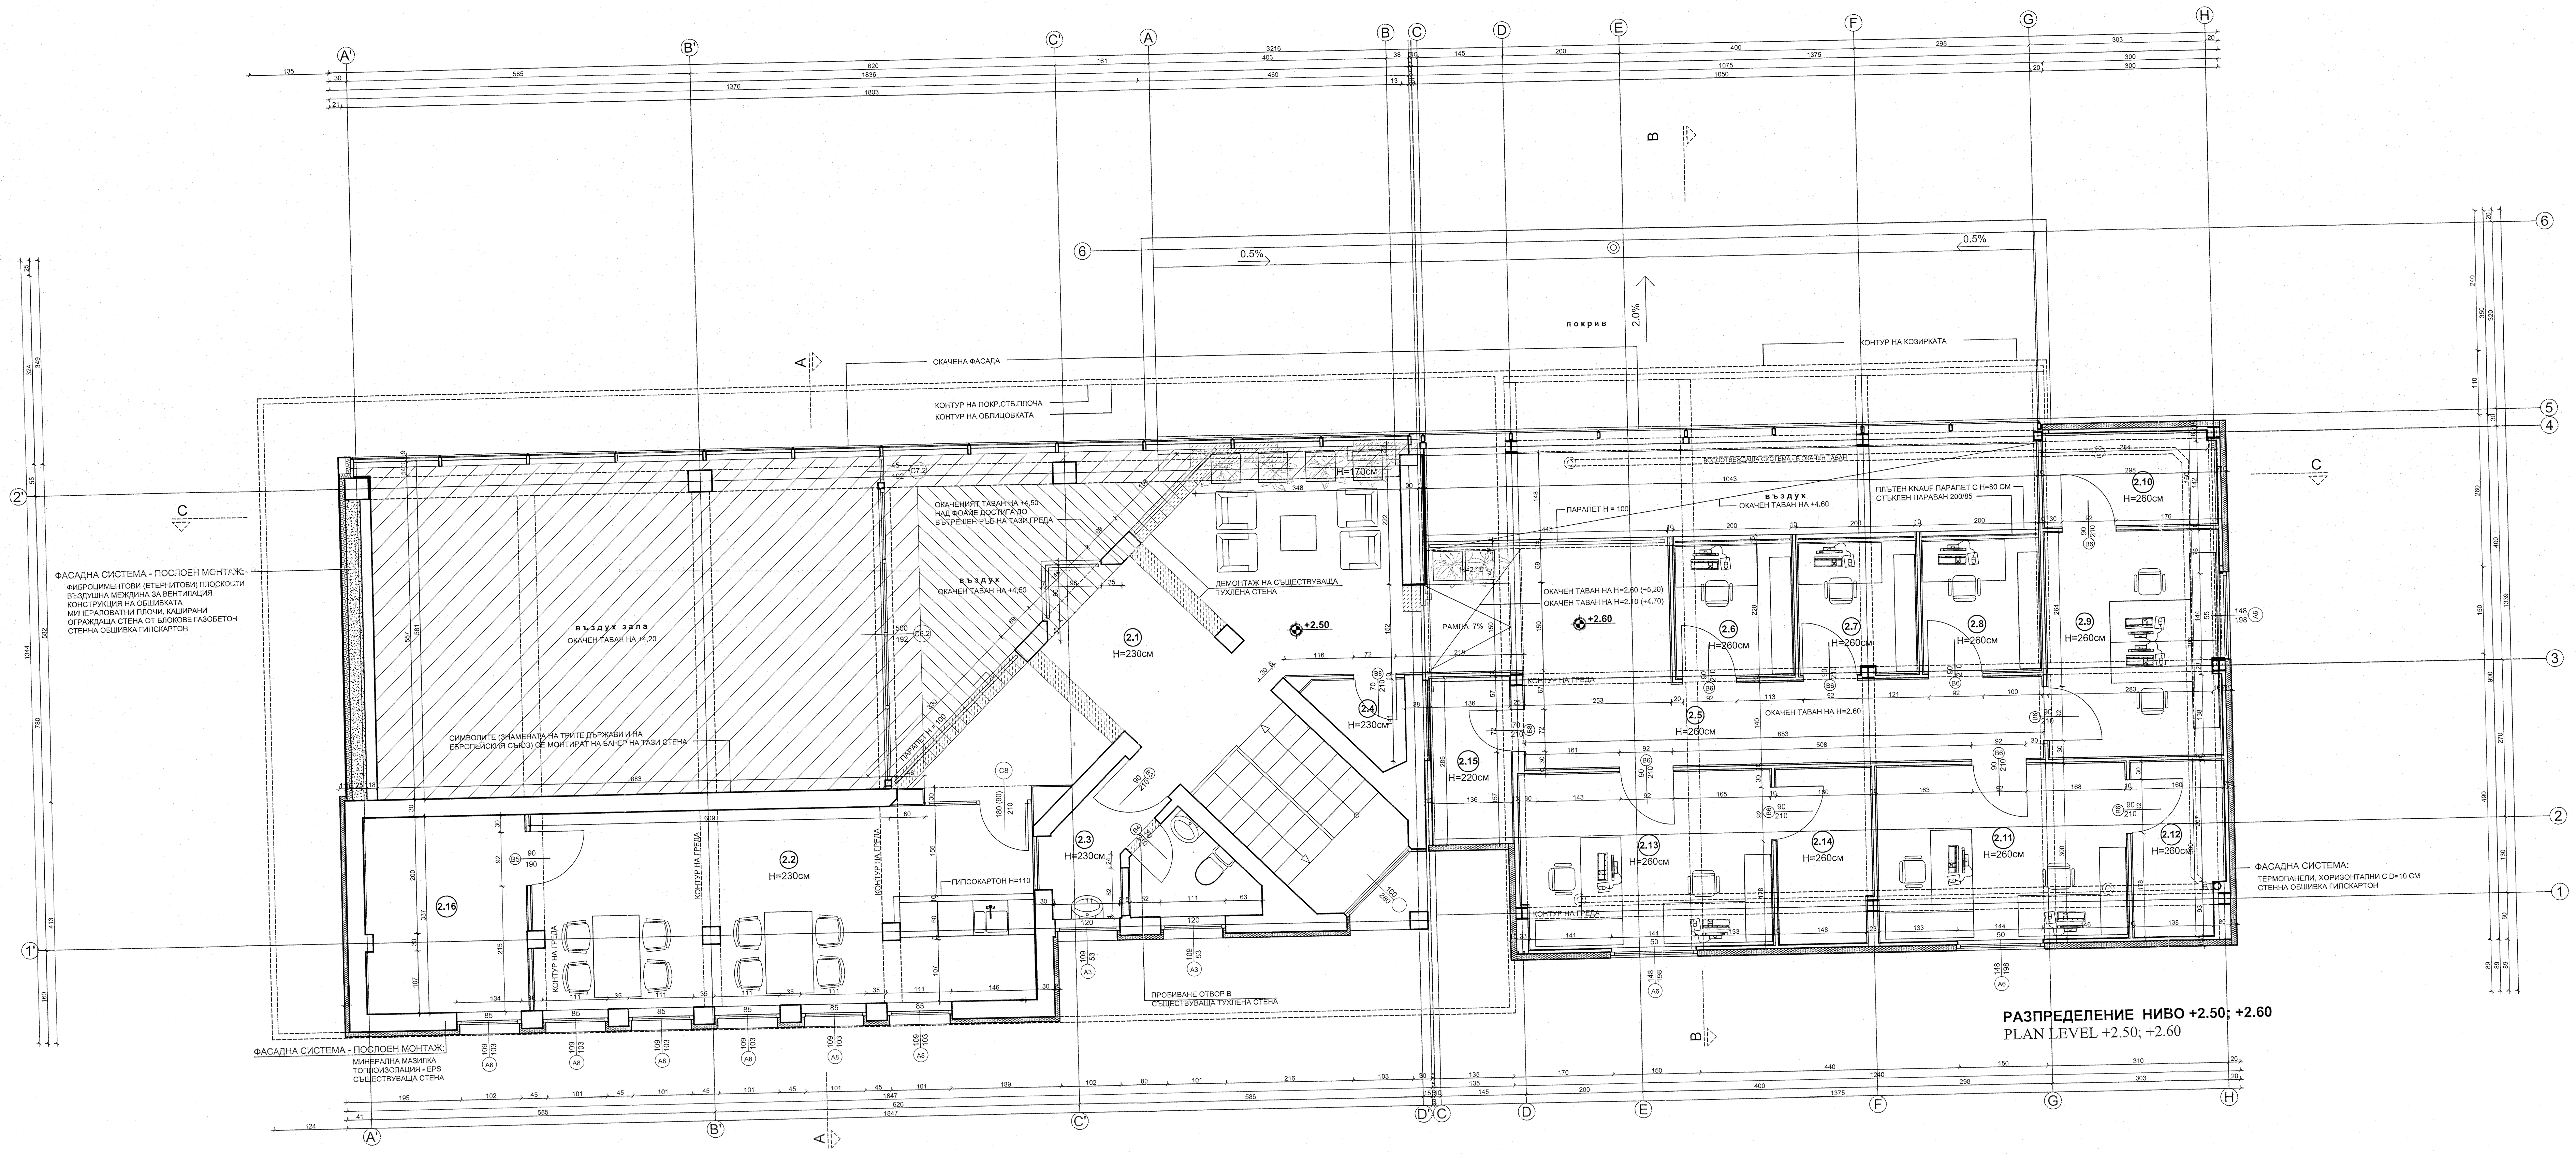

РАЗПРЕДЕЛЕНИЕ НИВО +2.50; +2.60
PLAN LEVEL +2.50; +2.60

СГРАДА No.29 - ТРИКОНТАКТЕН ЦЕНТЪР
BUILDING No.29- CONTACT CENTRE

	ПОМЕЩЕНИЕ ROOM	ПОД FLOOR	СТЕНИ WALLS	ТАВАН CEILING	М2 M2
2.1	ФОАЙЕ LOBBY	ГРАНИТОГРЕС ARTIFICIAL GRANITE	ЛАТЕКС INTERIOR PAINT	ЛАТЕКС INTERIOR PAINT	30.00
2.2	ПОМЕЩЕНИЕ ЗА ОТДИХ И ХРАНЕНЕ ROOM FOR NUTRITION AND REST	ГРАНИТОГРЕС ARTIFICIAL GRANITE	ЛАТЕКС INTERIOR PAINT	ЛАТЕКС INTERIOR PAINT	28.70
2.3	ТОАЛЕТНА TOILETS	ТЕРАКОТА CERAMIC TILES	ФАЯНС CERAMIC TILES	ЛАТЕКС INTERIOR PAINT	6.40
2.4	СКЛАД STORAGE	ГРАНИТОГРЕС ARTIFICIAL GRANITE	ЛАТЕКС INTERIOR PAINT	ЛАТЕКС INTERIOR PAINT	1.80
2.5	КОРИДОР CORRIDOR	ГРАНИТОГРЕС ARTIFICIAL GRANITE	ЛАТЕКС INTERIOR PAINT	ЛАТЕКС INTERIOR PAINT	22.00
2.6	ОФИС ЗА СЪХРАНЕНИЕ НА ЯВНИ ДОКУМЕНТИ (GR) STORAGE FOR EXPRESS DOCUMENTS (GR)	ПАРКЕТ PARQUET	ЛАТЕКС INTERIOR PAINT	ЛАТЕКС INTERIOR PAINT	4.60
2.7	ОФИС ЗА СЪХРАНЕНИЕ НА ЯВНИ ДОКУМЕНТИ (TR) STORAGE FOR EXPRESS DOCUMENTS (TR)	ПАРКЕТ PARQUET	ЛАТЕКС INTERIOR PAINT	ЛАТЕКС INTERIOR PAINT	4.60
2.8	ОФИС ЗА СЪХРАНЕНИЕ НА ЯВНИ ДОКУМЕНТИ (BG) STORAGE FOR EXPRESS DOCUMENTS (BG)	ПАРКЕТ PARQUET	ЛАТЕКС INTERIOR PAINT	ЛАТЕКС INTERIOR PAINT	4.60
2.9	СЕКРЕТАРИАТ И СПЕЦИФИЧНА СПРАВОЧНА ДЕЙНОСТ (BG) SECRETARIAT AND SPECIFIC REFERENCE ACTIVITY (BG)	ПАРКЕТ PARQUET	ЛАТЕКС INTERIOR PAINT	ЛАТЕКС INTERIOR PAINT	11.50
2.10	ПОМЕЩЕНИЕ ЗА КОМУНИКАЦИОННИ ШКАФОВЕ (BG) ROOM FOR COMMUNICATION RACKS (BG)	ПАРКЕТ PARQUET	ЛАТЕКС INTERIOR PAINT	ЛАТЕКС INTERIOR PAINT	4.80
2.11	СЕКРЕТАРИАТ И СПЕЦИФИЧНА СПРАВОЧНА ДЕЙНОСТ (TR) SECRETARIAT AND SPECIFIC REFERENCE ACTIVITY (TR)	ПАРКЕТ PARQUET	ЛАТЕКС INTERIOR PAINT	ЛАТЕКС INTERIOR PAINT	12.70
2.12	ПОМЕЩЕНИЕ ЗА КОМУНИКАЦИОННИ ШКАФОВЕ (TR) ROOM FOR COMMUNICATION RACKS (TR)	ПАРКЕТ PARQUET	ЛАТЕКС INTERIOR PAINT	ЛАТЕКС INTERIOR PAINT	4.60
2.13	СЕКРЕТАРИАТ И СПЕЦИФИЧНА СПРАВОЧНА ДЕЙНОСТ (GR) SECRETARIAT AND SPECIFIC REFERENCE ACTIVITY (GR)	ПАРКЕТ PARQUET	ЛАТЕКС INTERIOR PAINT	ЛАТЕКС INTERIOR PAINT	12.80
2.14	ПОМЕЩЕНИЕ ЗА КОМУНИКАЦИОННИ ШКАФОВЕ (GR) ROOM FOR COMMUNICATION RACKS (GR)	ПАРКЕТ PARQUET	ЛАТЕКС INTERIOR PAINT	ЛАТЕКС INTERIOR PAINT	4.80
2.15	СКЛАД STORAGE	ТЕРАКОТА CERAMIC TILES	ЛАТЕКС INTERIOR PAINT	ЛАТЕКС INTERIOR PAINT	3.90
2.16	ОВК (РЕКУПЕРАТОРЕН БЛОК, ШУМОЗАГЛУШИТЕЛ)	ТЕРАКОТА CERAMIC TILES			9.30

BG - БЪЛГАРИЯ; GR - ГЪРЦИЯ; TR - ТУРЦИЯ
BG - BULGARIA; GR - GREECE; TR - TURKEY

№	индекс ревизия	описание / основание	подпис	дата
4				
3				
2				
1				

ВЪЗЛОЖИТЕЛ/CLIENT: МИНИСТЕРСТВО НА ФИНАНСИТЕ НА РЕПУБЛИКА БЪЛГАРИЯ / MINISTRY OF FINANCE OF THE REPUBLIC OF BULGARIA

ПРОЕКТ/PROJECT:
ДОГОВОР No. I-1/CS/FEAS-DESIGNS ПРОЕКТИРАНЕ НА ИНФРАСТРУКТУРНИ ПОДОБРЕНИЯ НА
ЛОТ 2: РЕХАБИЛИТАЦИЯ, РЕМОНТ И МОДЕРНИЗАЦИЯ НА ГКПП КАПИТАН АНДРЕЕВО
AGREEMENT No. I-1/CS/FEAS-DESIGNS DESIGN OF INFRASTRUCTURAL IMPROVEMENTS FOR
LOT 2: REHABILITATION, REPAIRS AND MODERNIZATION OF KAPITAN ANDREEVO BCP

Министерство на регионалното развитие и благоустройството
ОДОБРЯВАМ
Министър ....
София, ... 20....
към разрешение за строеж № РС-........

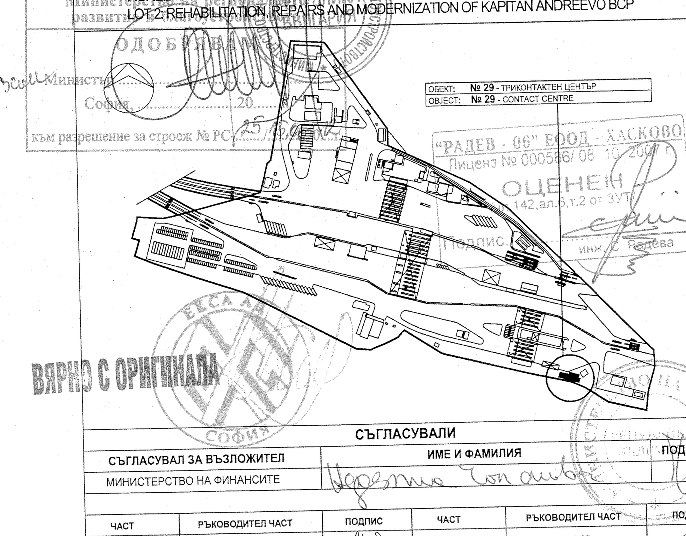

"РАДЕВ - 06" ЕООД - ХАСКОВО
Лиценз № 000586/ 08 10 2007 г.
ОЦЕНЕН
чл. 142, ал.6, т.2 от ЗУТ
Подпис: ..... инж. С. Радева

ВЯРНО С ОРИГИНАЛА

СЪГЛАСУВАЛИ

СЪГЛАСУВАЛ ЗА ВЪЗЛОЖИТЕЛ	ИМЕ И ФАМИЛИЯ	ПОДПИС
МИНИСТЕРСТВО НА ФИНАНСИТЕ		

ЧАСТ	РЪКОВОДИТЕЛ ЧАСТ	ПОДПИС	ЧАСТ	РЪКОВОДИТЕЛ ЧАСТ	ПОДПИС
АРХИТЕКТУРА	арх. К. ПЕЕВ		ГЕОДЕЗИЯ	инж. О. БЪКЛОВ	
КОНСТРУКЦИИ	инж. Г. КОЛЧАКОВ		ТЕХНОЛОГИЯ	инж. ЦВ. КОЛАРОВА	
ВиК	инж. Л. БОСИЛКОВА		ПОИС	инж. М. ТАБАКОВА	
ЕЛЕКТРОТЕХН.	инж. М. ПОПОВА		ЛАНДШАФТ	инж. Р. ПЕТРОВА	
ОВК / ЕН. ЕФЕКТИВ.	инж. Г. ПОПОВА		ПЪТНО-КОМУНИК.	инж. ЦВ. ЦВЕТКОВ	
ЕКОЛОГИЯ	доц. ЕК. ТОДОРОВА		КИП и А	инж. Р. КАМБАРЕВ	

ФАЗА: ТЕХНИЧЕСКИ ПРОЕКТ
МАЩАБ/SCALE: 1:50
ЧАСТ/PART: АРХИТЕКТУРА/ARCHITECTURE
РЪКОВОДИТЕЛ ЕКИП: арх. Константин ПЕЕВ
РЪКОВОДИТЕЛ ЧАСТ: арх. Константин ПЕЕВ
ОБЕКТ / OBJECT: № 29 - ТРИКОНТАКТЕН ЦЕНТЪР / № 29 - CONTACT CENTRE
ЧЕРТЕЖ/LAYOUT: РАСПРЕДЕЛЕНИЕ НИВО КОТА +2.50; +2.60 / PLAN LEVEL +2.50; +2.60

ПЪЛНА ПРОЕКТАНТСКА ... арх. КОНСТАНТИН Н. ПЕЕВ

КОНСУЛТАНТ: ЕКСА Архитектура Проектиранс Реставрация
ЕКСА АД София, бул. "Ал. Пушкин" №.63
www.eksa.org 931 76 5-5/6/7/8/9

№ лист за обект	3 от 8	Всичко листа		рев.№
Строителен етап Construction phase	2	№ ЛИСТ		

Този чертеж, както и информацията дадена в него, са изключителна собственост на фирма ЕКСА®АД
Копирането, както и използването на части от него, не може да става без съгласието на фирма ЕКСА®АД